

Area reservada IDF

Logo Profesional/Gestoria

REGULARIZACION Y REFORMA

UBICACIÓN: -	RÉGIMEN: Común [-] Propiedad Horizontal [-]
PROPIETARIO: -	
TÉCNICO Proyecto: -	TIPO TRÁMITE: Común [-] Vivienda Económica [-]


PADRÓN Nro: -	AREA Terreno: -m2	F.O.S VIGENTE: - %
MANZANA: -	AREA Edificada: -m2	F.O.S EXISTENTE: - %
	AREA a Edificar: -m2	F.O.S PROPUESTO: - %
SECCIÓN JUDICIAL: -	AREA a Regularizar: -m2	DESTINO:-
	AREA a Reformar: -m2	

CONEXION SANITARIA: Nueva A Colector [-] Existente [-] Cám.Septica [-] Otros [-]


ANTECEDENTES: (Indicar la totalidad de Permisos de Construcción correspondientes al padrón)

Nº	Nº Expediente Permiso Construcción	Año Aprobado	Observaciones
1	-	-	-
2	-	-	-

PLANO DE
UBICACIÓN URBANA
ESCALA 1/1000

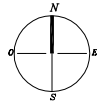

Av. Brasil - 87

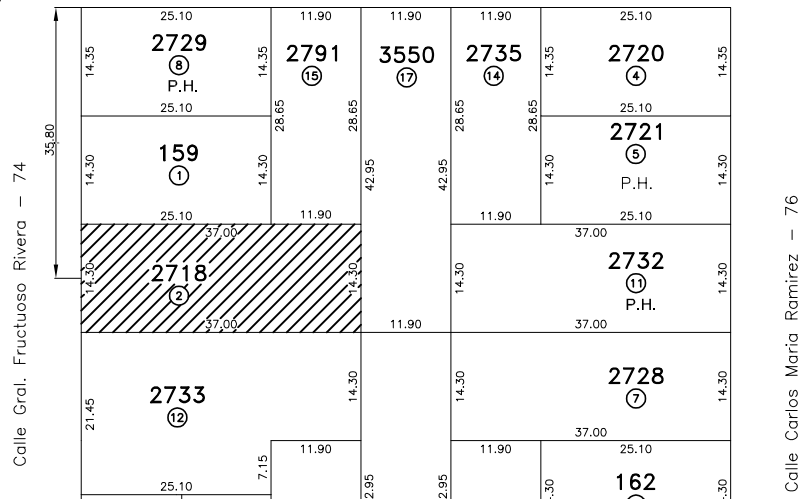

FIRMAS:

Propietario/s (Aclaración): -

Técnico Proyecto (Aclaración): -

Técnico Direccion Obra (Aclaración): -

PLANO DE:

-
-
-

Timbre Profesional

ESCALAS:

-
-

FECHA:

-

Nº LAMINA:

-